



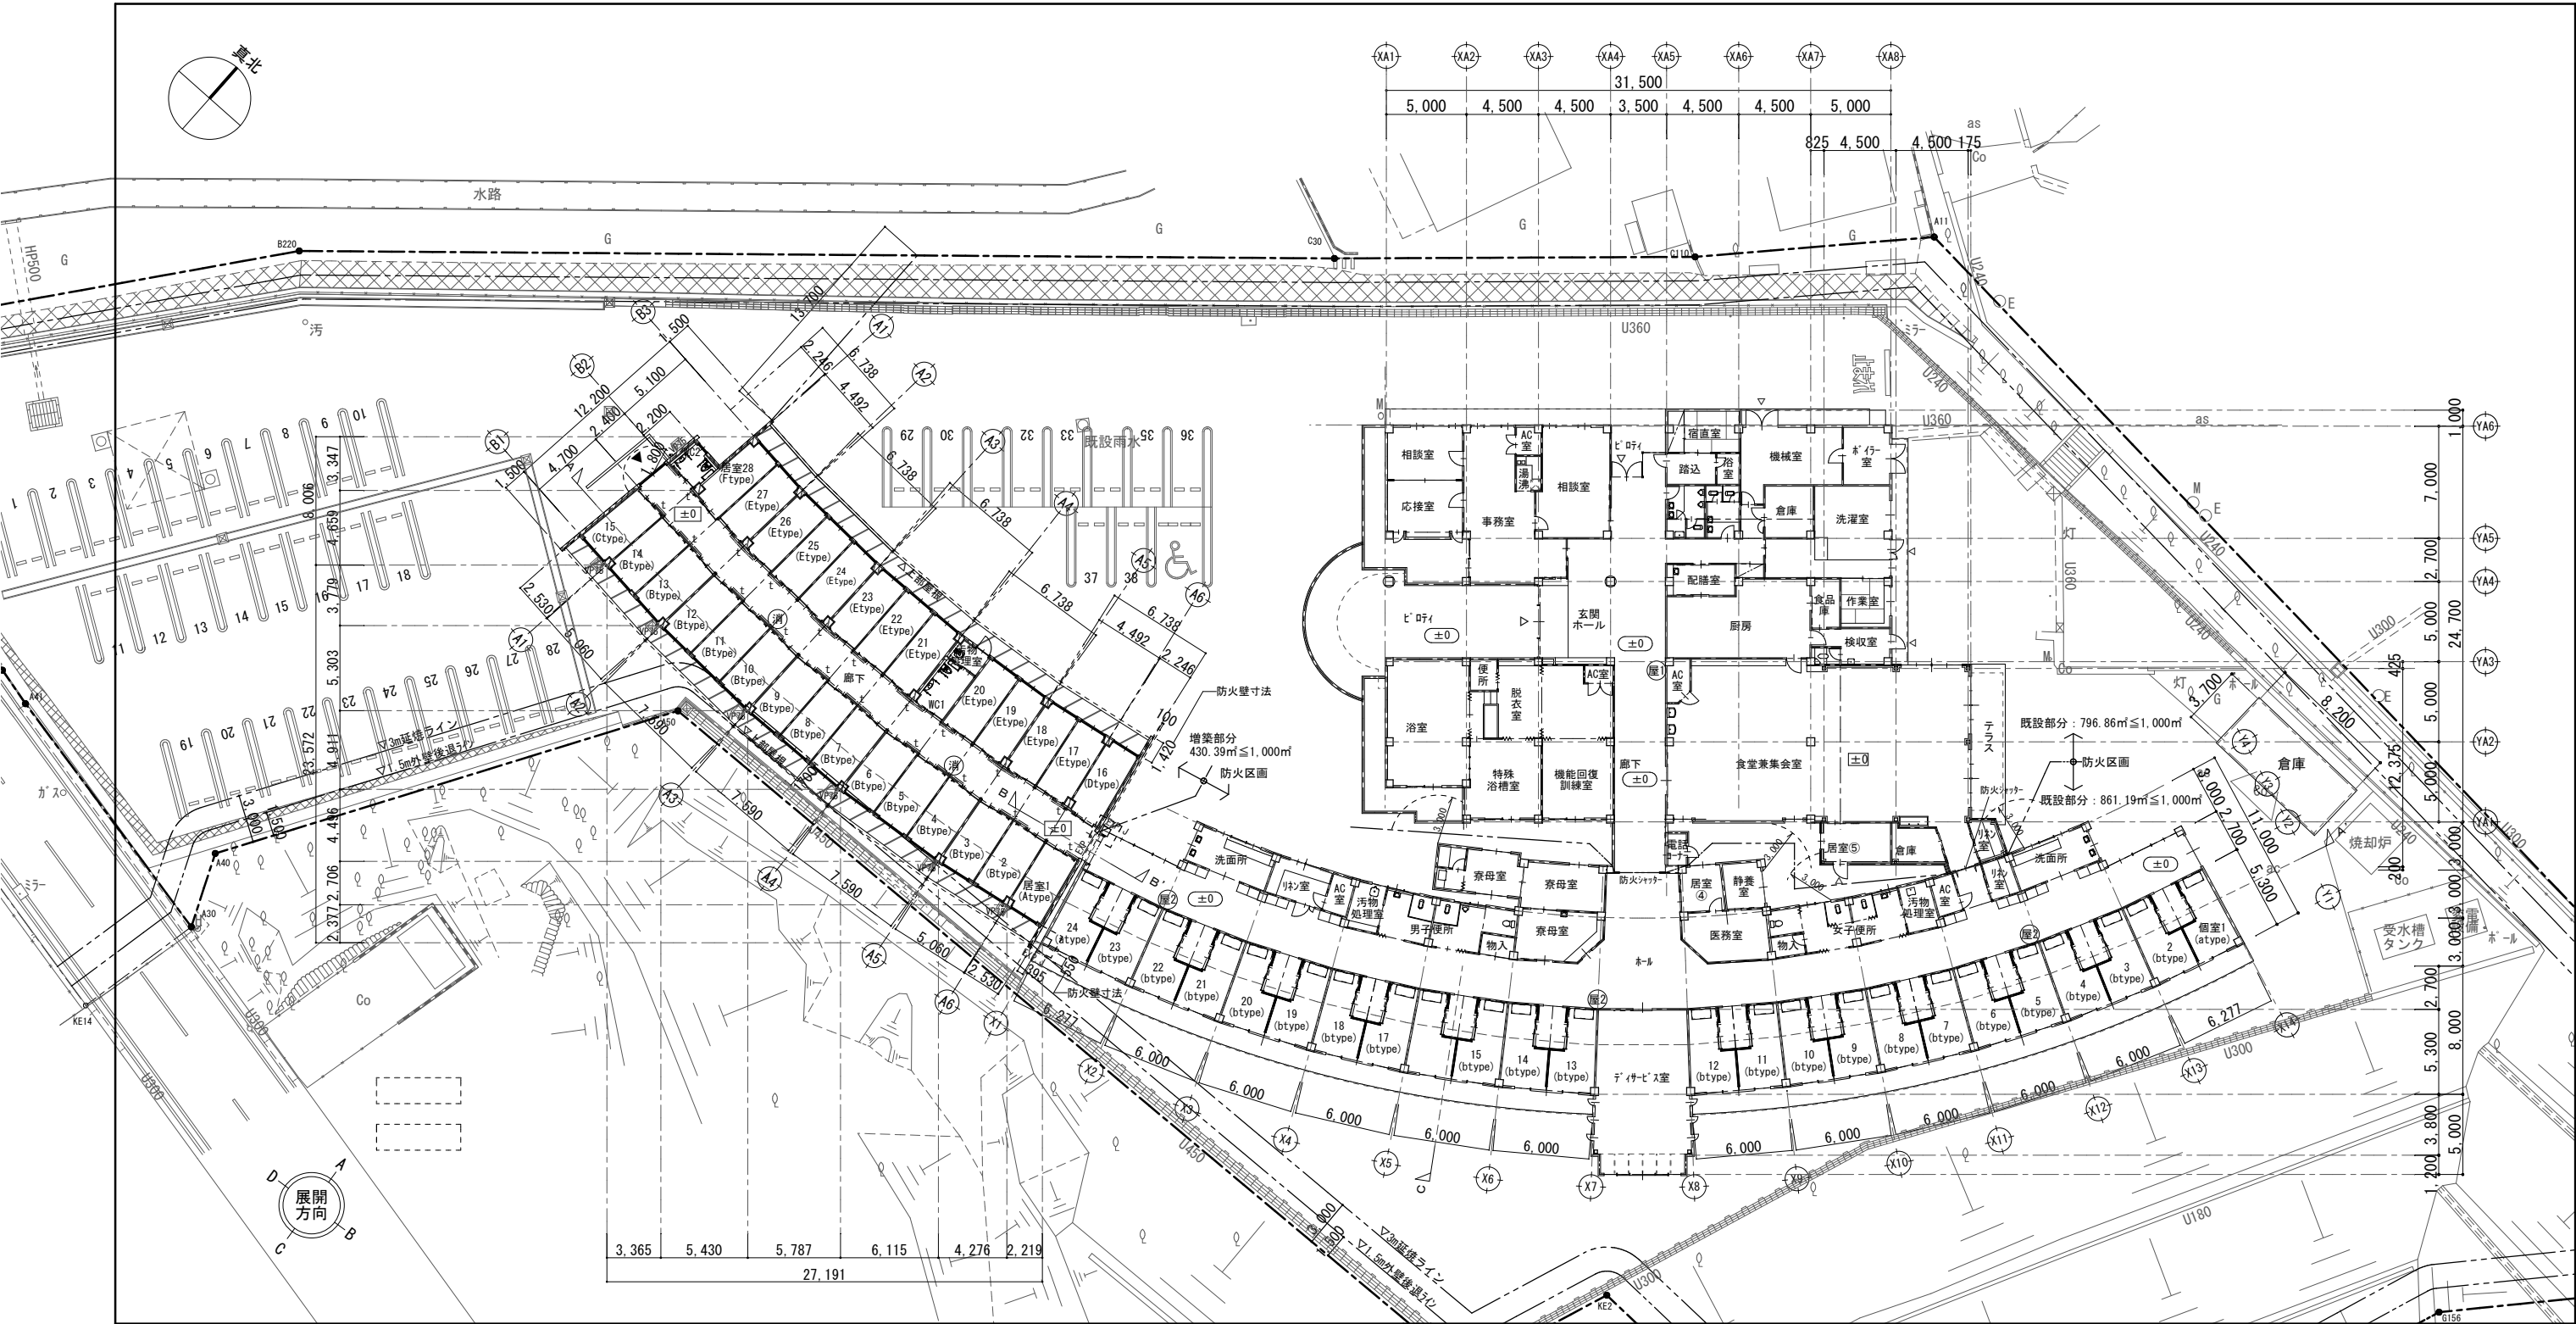


増築棟 部屋別求積図 1/200

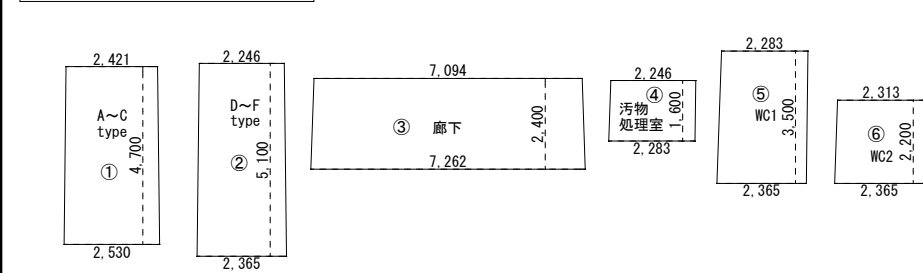

求積表 (㎡)		
番号	計算式	面積
1	$(2.421+2.530) \times 4.70 \div 2$	11.63
2	$(2.246+2.365) \times 5.10 \div 2$	11.76
3	$(7.094+7.262) \times 2.40 \div 2 \times 5$	86.14
4	$(2.246+2.283) \times 1.60 \div 2$	3.62
5	$(2.283+2.365) \times 3.50 \div 2$	8.13
6	$(2.313+2.365) \times 2.20 \div 2$	5.15

改修部 個室求積図 1/200

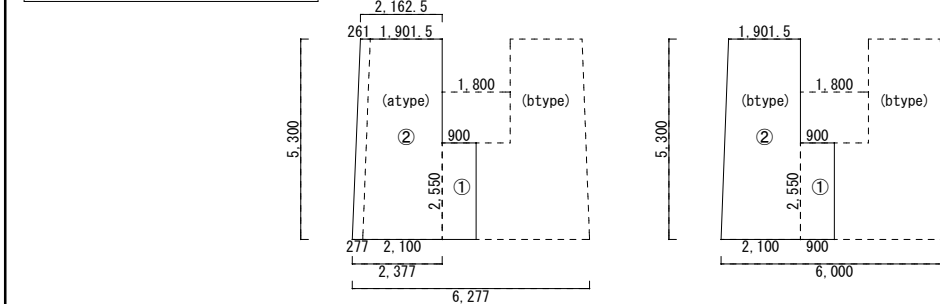

atype		
番号	計算式	面積
①	2.550×0.9	2.2950
②	$(2.1625+2.377) \times 5.3 \div 2$	12.0297
①+②	$2.2950+12.0297$	14.3247
計		14.32㎡

btype		
番号	計算式	面積
①	2.550×0.9	2.2950
②	$(1.9015+2.1) \times 5.3 \div 2$	10.6040
①+②	$2.2950+10.6040$	12.8990
計		12.90㎡

● : 一般建具を示す	● : 特定防火設備を示す	(消) : ABC消火器を示す(壁埋込型・面材各壁仕上同等)	防火区画(法第26条)	▲ : 標識位置	【階段室】	廊下表面はすべりにくい仕上げ。	WC内は、腰掛便座、手すり、円滑に利用できる水洗器具。	戸は車いす使用者が通過しやすく、前後は水平とする
● : 防火設備を示す	〇 : OA707範囲を示す	(移) : 移動式粉末消火設備を示す(指定色仕様とする)	防火上主要な間仕切壁(増築棟)	※※ : 点字ブロック	幅 : cm	・男子WC内は、床置き式の小便器。(受け口高さ35cm以下)	・標識はJISZ8210に適合するもの。	・カチ等は防災措置。
	〇 : 手摺りを示す	(便1) : 屋内消火栓設備(1号)	異種用途区画(今回該当なし)	△ : 現況レベルを示す(1FLより)	蹴上 : cm			
		(便2) : 屋内消火栓設備(2号)	防火上主要な間仕切壁(既設)	△ : 計画レベルを示す(1FLより)	路面 : cm			