


予定建築物計画図 (第2次変更後)



S=1:600 (A1)  
S=1:1,200 (A3)

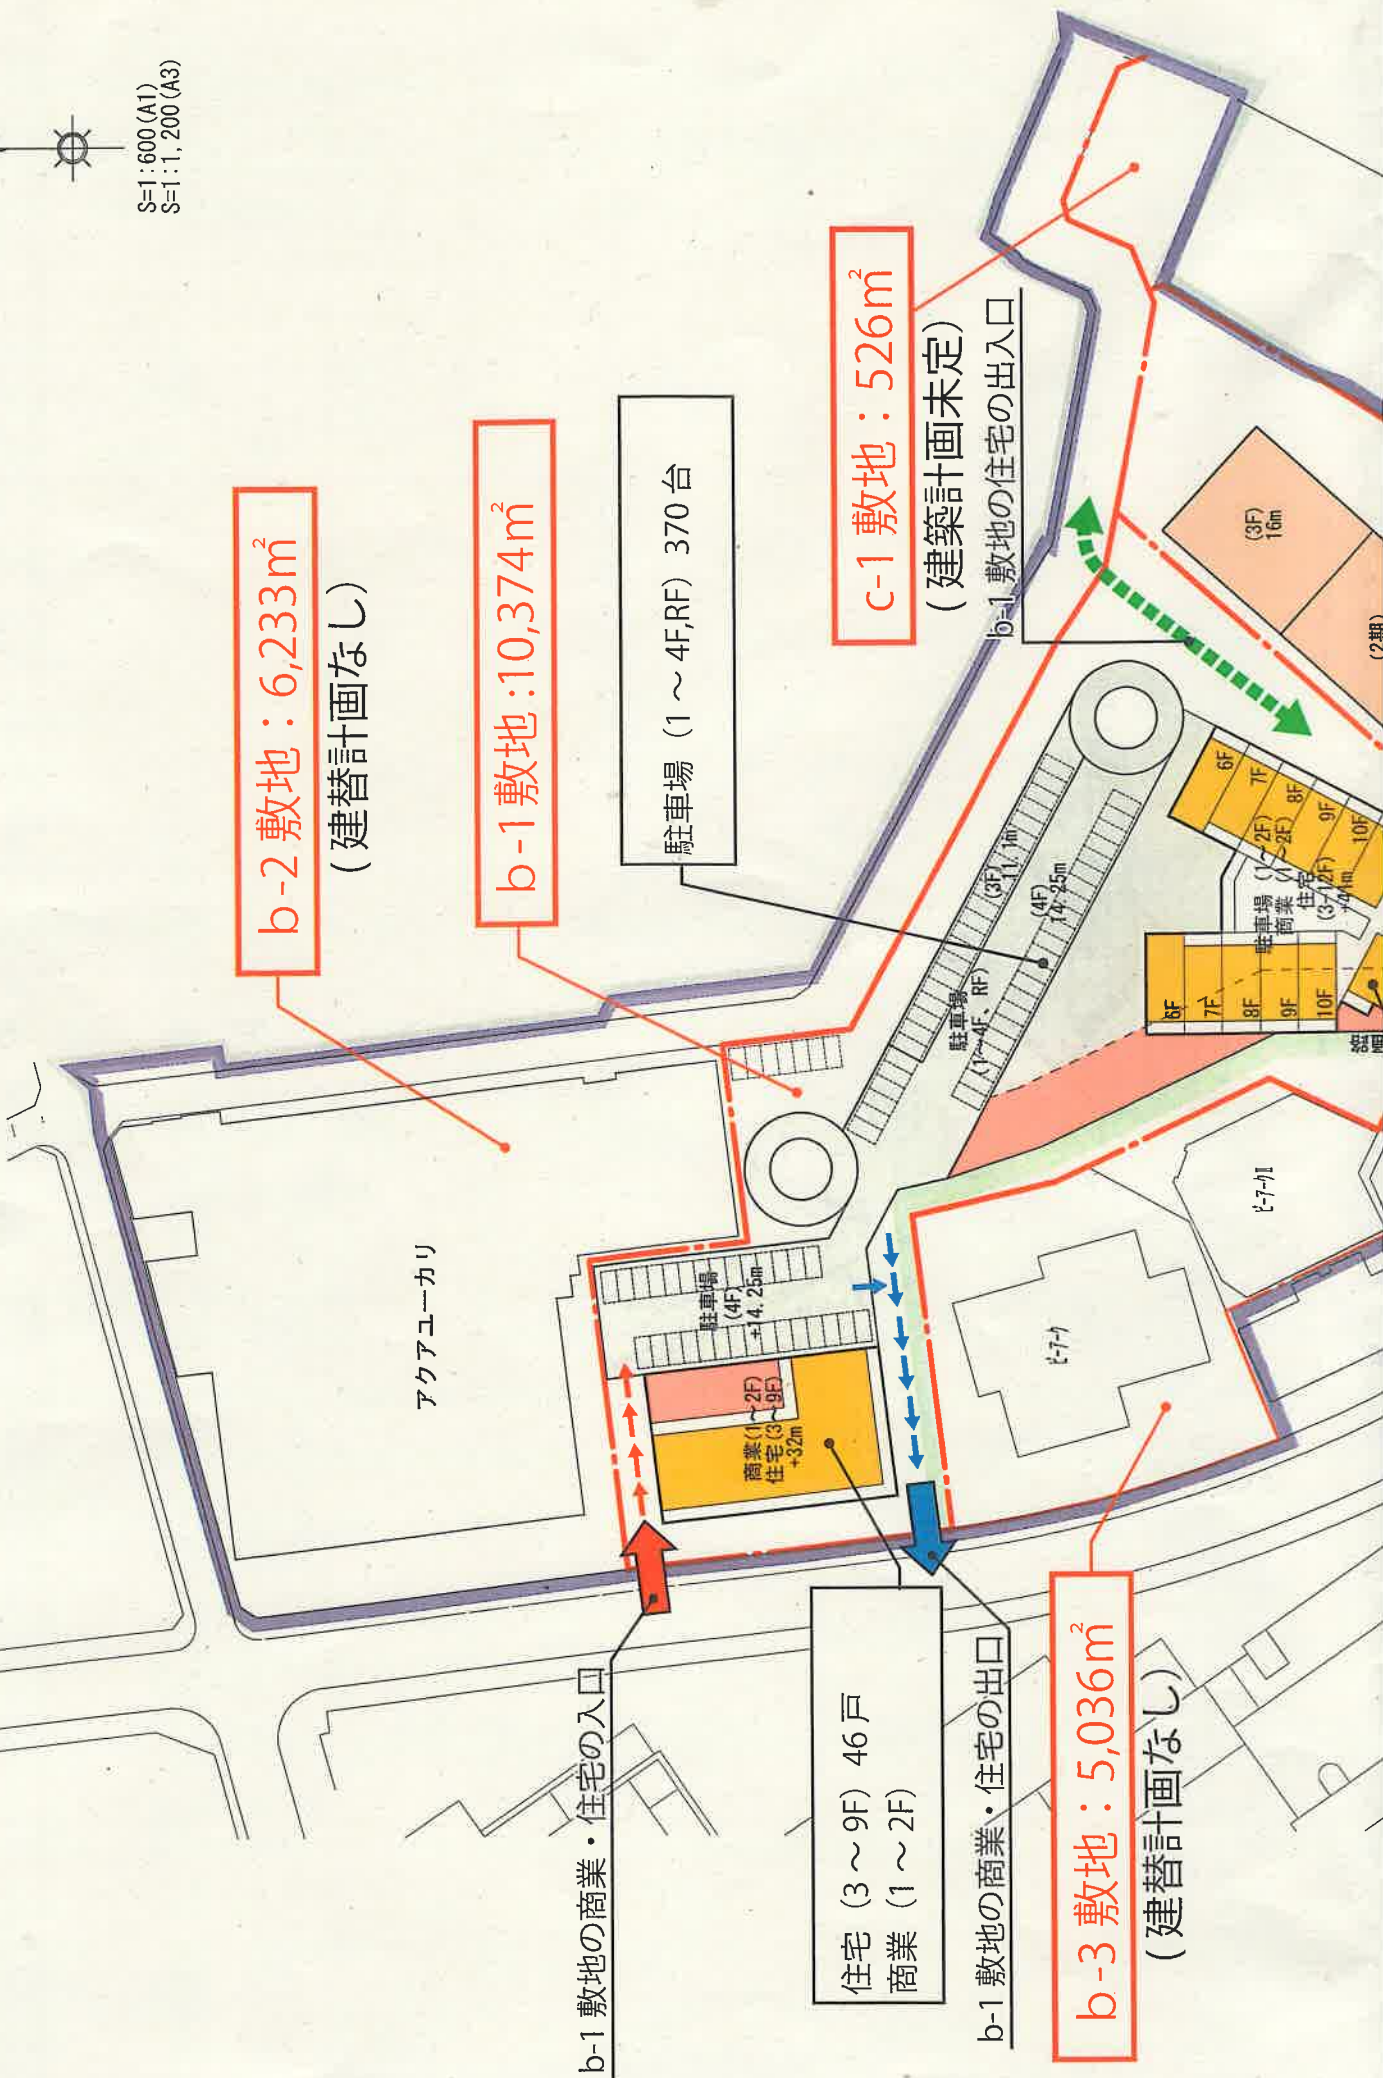

b-2 敷地 : 6,233㎡  
(建替計画なし)

b-1 敷地 : 10,374㎡

駐車場 (1~4F, RF) 370台

c-1 敷地 : 526㎡  
(建築計画未定)

b-1 敷地の住宅の出入口

アクアカーリ

b-1 敷地の商業・住宅の入口

住宅 (3~9F) 46戸  
商業 (1~2F)

b-1 敷地の商業・住宅の出口

b-3 敷地 : 5,036㎡  
(建替計画なし)

駐車場 (4F) +14.25m

商業 (1~2F) 住宅 (3~9F) +3.2m

駐車場 (1~4F, RF)

駐車場 (3F) +1.1m

駐車場 (4F) +14.25m

駐車場 (1~2F) 商業 (1~2F)

住宅 (3~9F) +4.4m

(3F) 16m

(2期)

総戸数