


a-1 大学敷地
9,920㎡

a-2敷地
住宅(3~13F) 62戸
商業(2F)
駐車場(1F) 37台

a	11,664㎡	9,920㎡ (a-1) 1,774㎡ (a-2)
b	21,643㎡	6,998㎡ (b-1) 9,609㎡ (b-2) 5,036㎡ (b-3)
c	526㎡	526㎡ (c-1)
合計	33,833㎡	33,833㎡

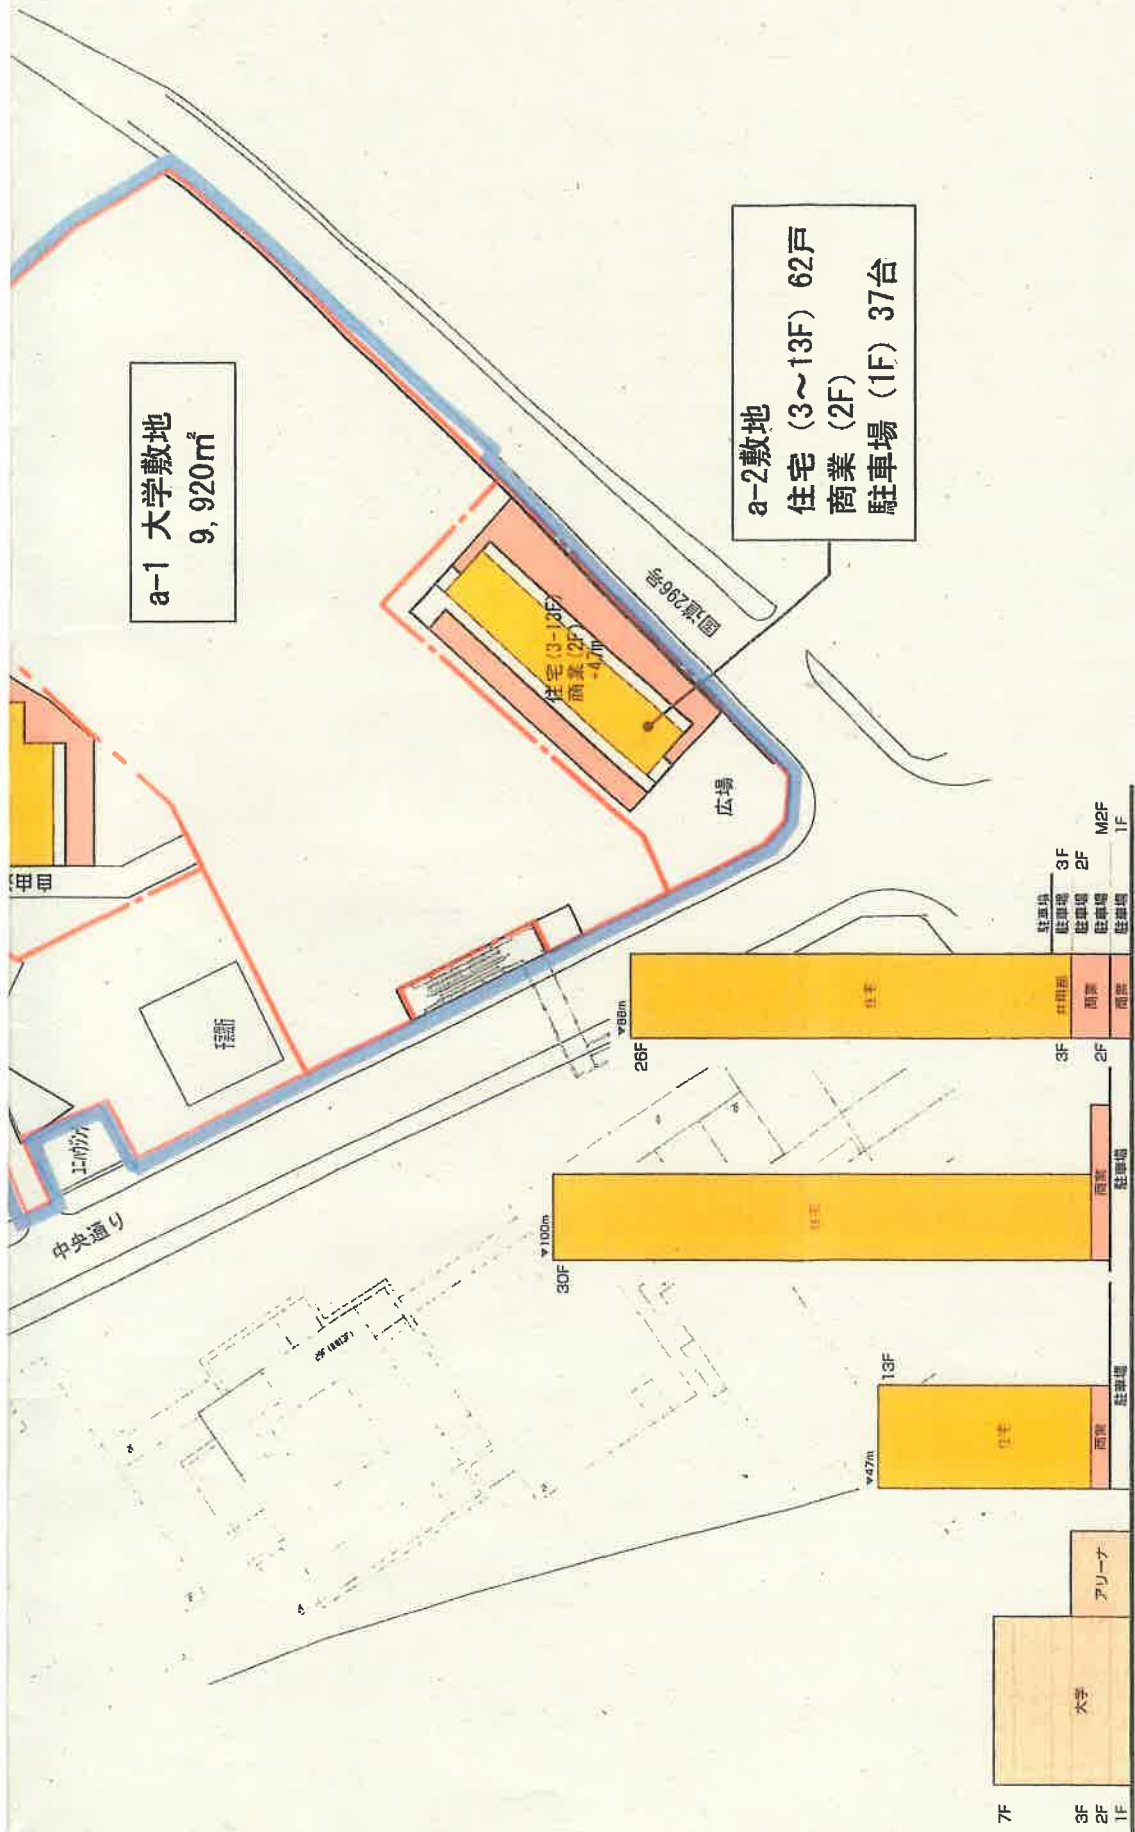

敷地面積	a街区		b街区	
	a-1敷地	a-2敷地	b-1敷地	b-2敷地
敷地面積	9,920㎡	1,744㎡	6,998㎡	9,609㎡
大学	15,850㎡	800㎡	1,491㎡	6,256㎡
商業		4,432㎡	19,500㎡	15,193㎡
住宅		1,474㎡	5,979㎡	15,154㎡
駐車場		37台	199台	635台
駐車場数		37台	199台	635台
延床面積(専有)	15,850㎡	5,232㎡	20,991㎡	28,827㎡
容積率	160%	300%	300%	300%

(注) 専有面積(7,376㎡)

4. 予定建築物計画図 (変更後)

* 各敷地の1階の駐車場は専有歩入されない延床面積を自走式(一部機械式2階)とした場合の面積と容積